


PŘÍLOHA č.4 – SCHEMA KANALIZACE VODOCHODY 1:5000

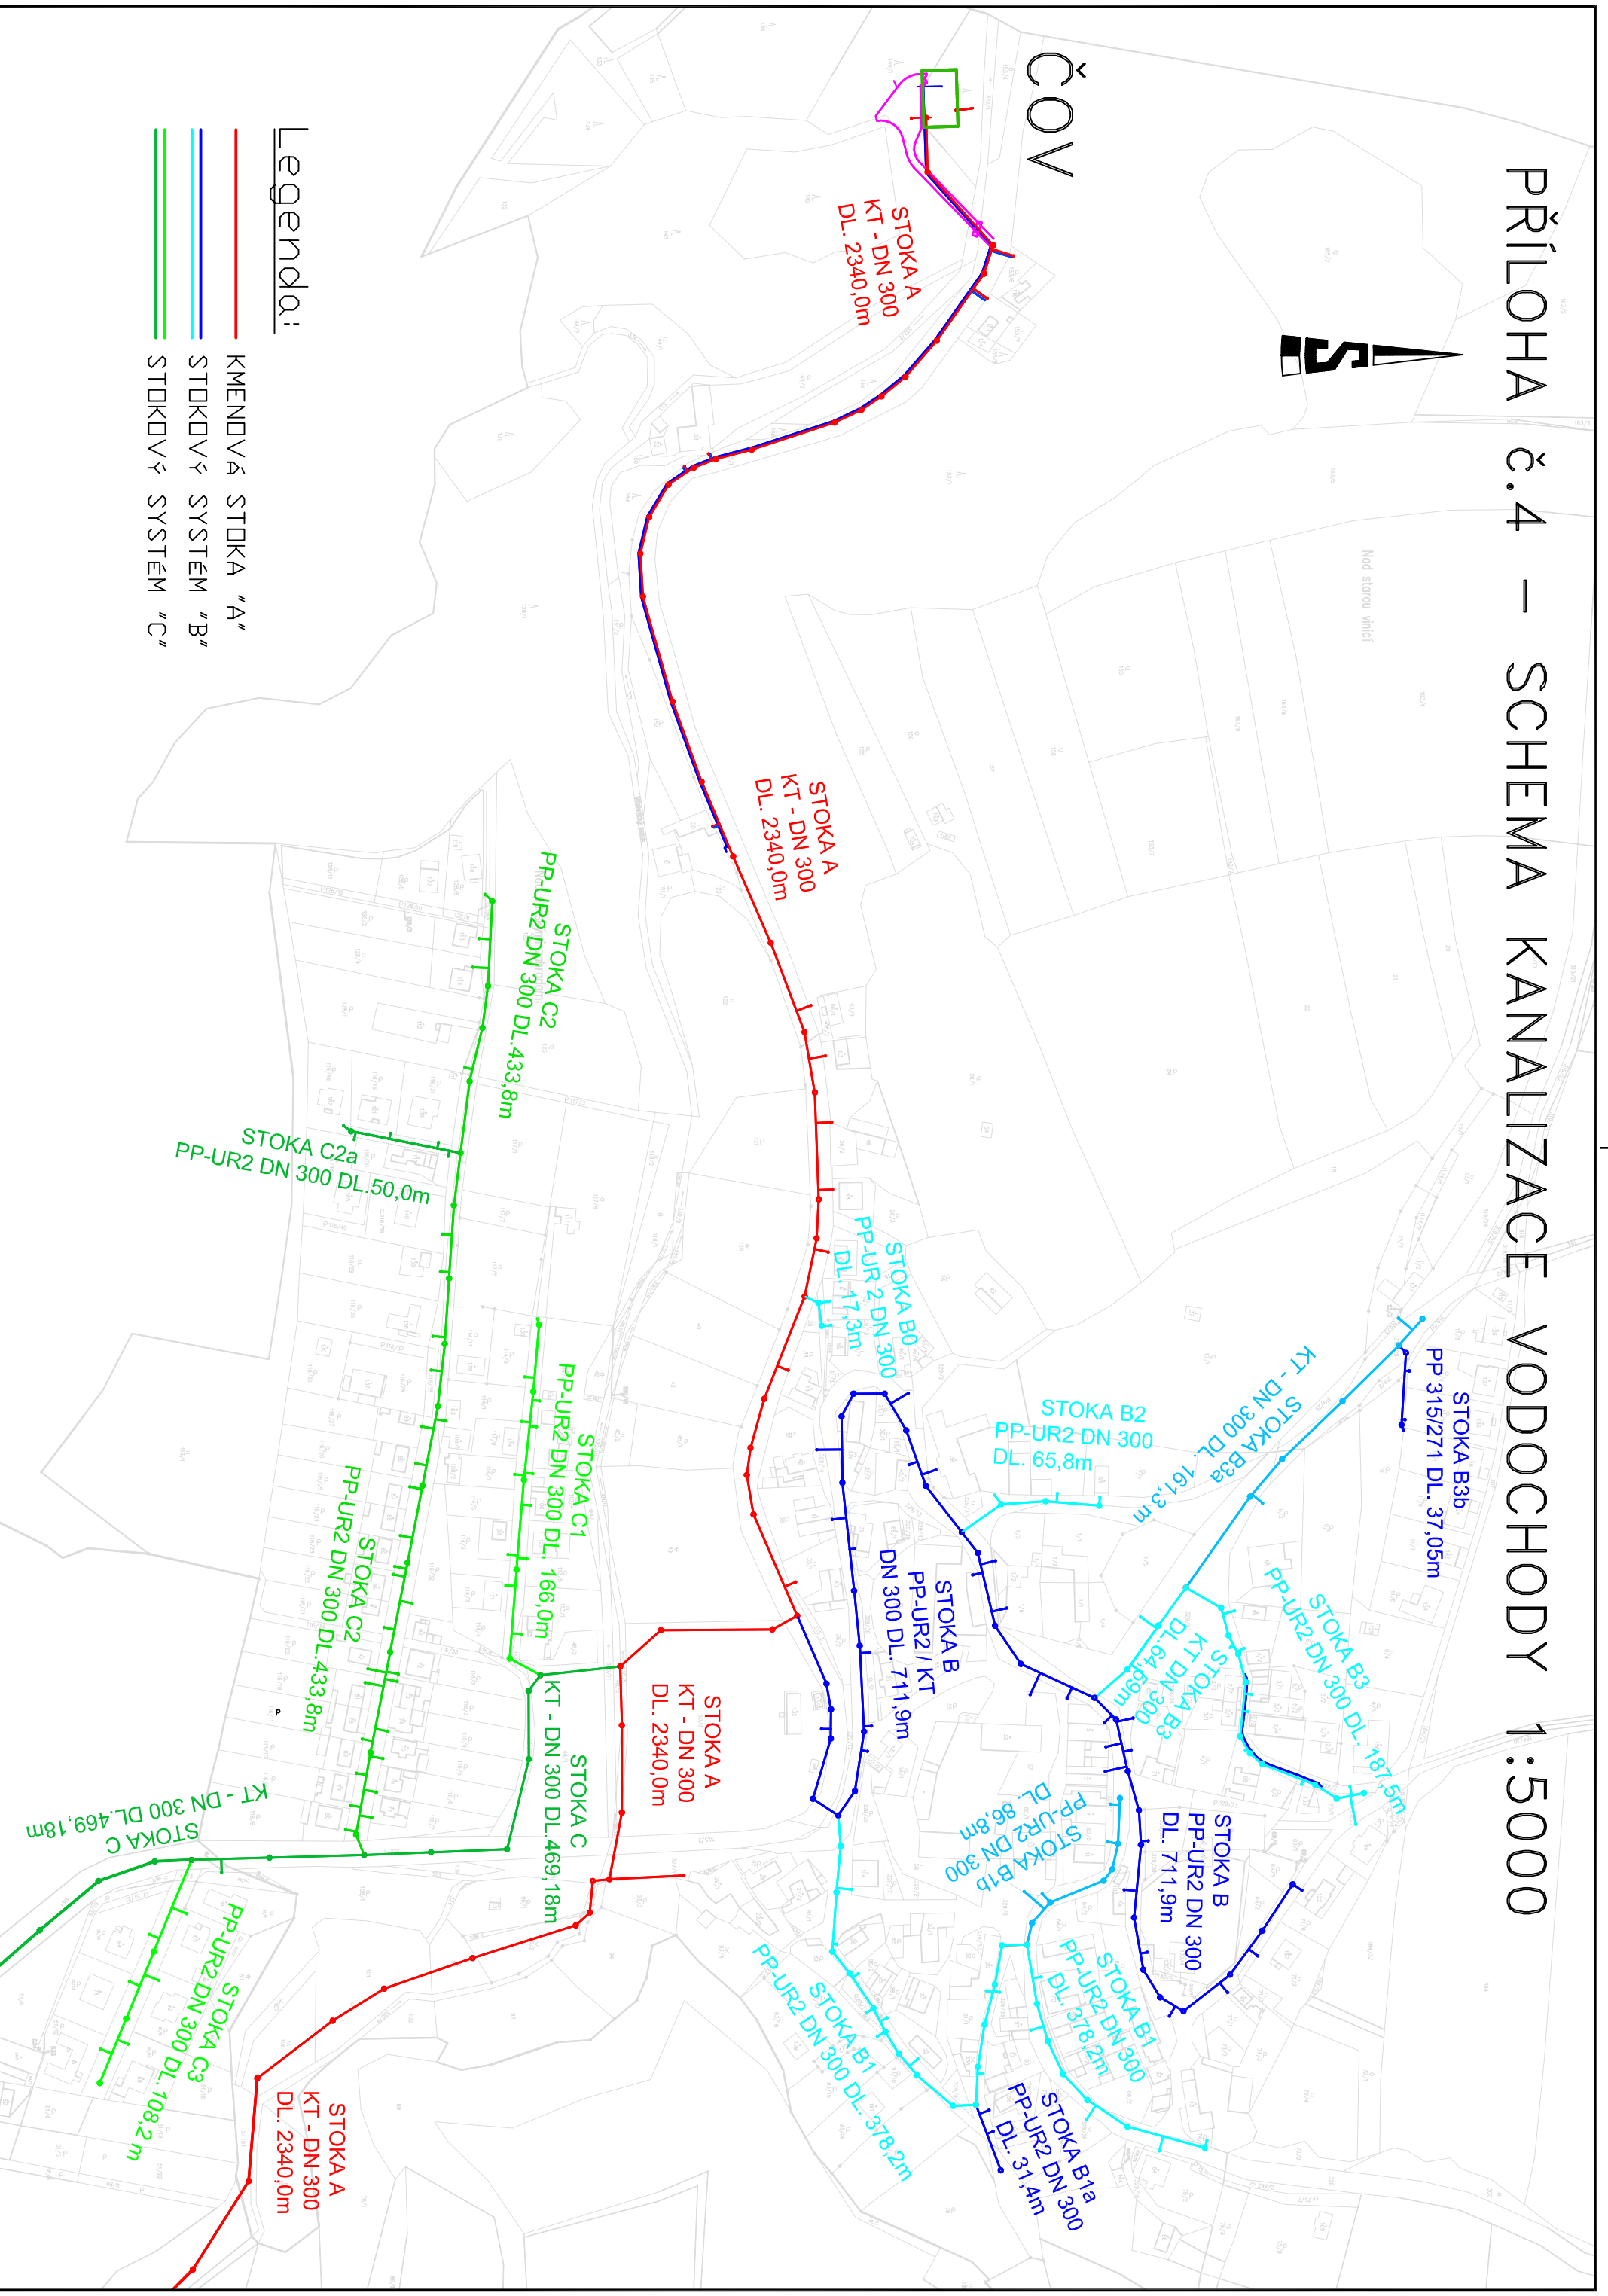

ČOV



Legenda:

- KMENOVÁ STOKA "A"
- STOKOVÝ SYSTÉM "B"
- STOKOVÝ SYSTÉM "C"