


PŘÍLOHA č.5 – SCHEMA KANALIZACE HOŠTICE 1:5000

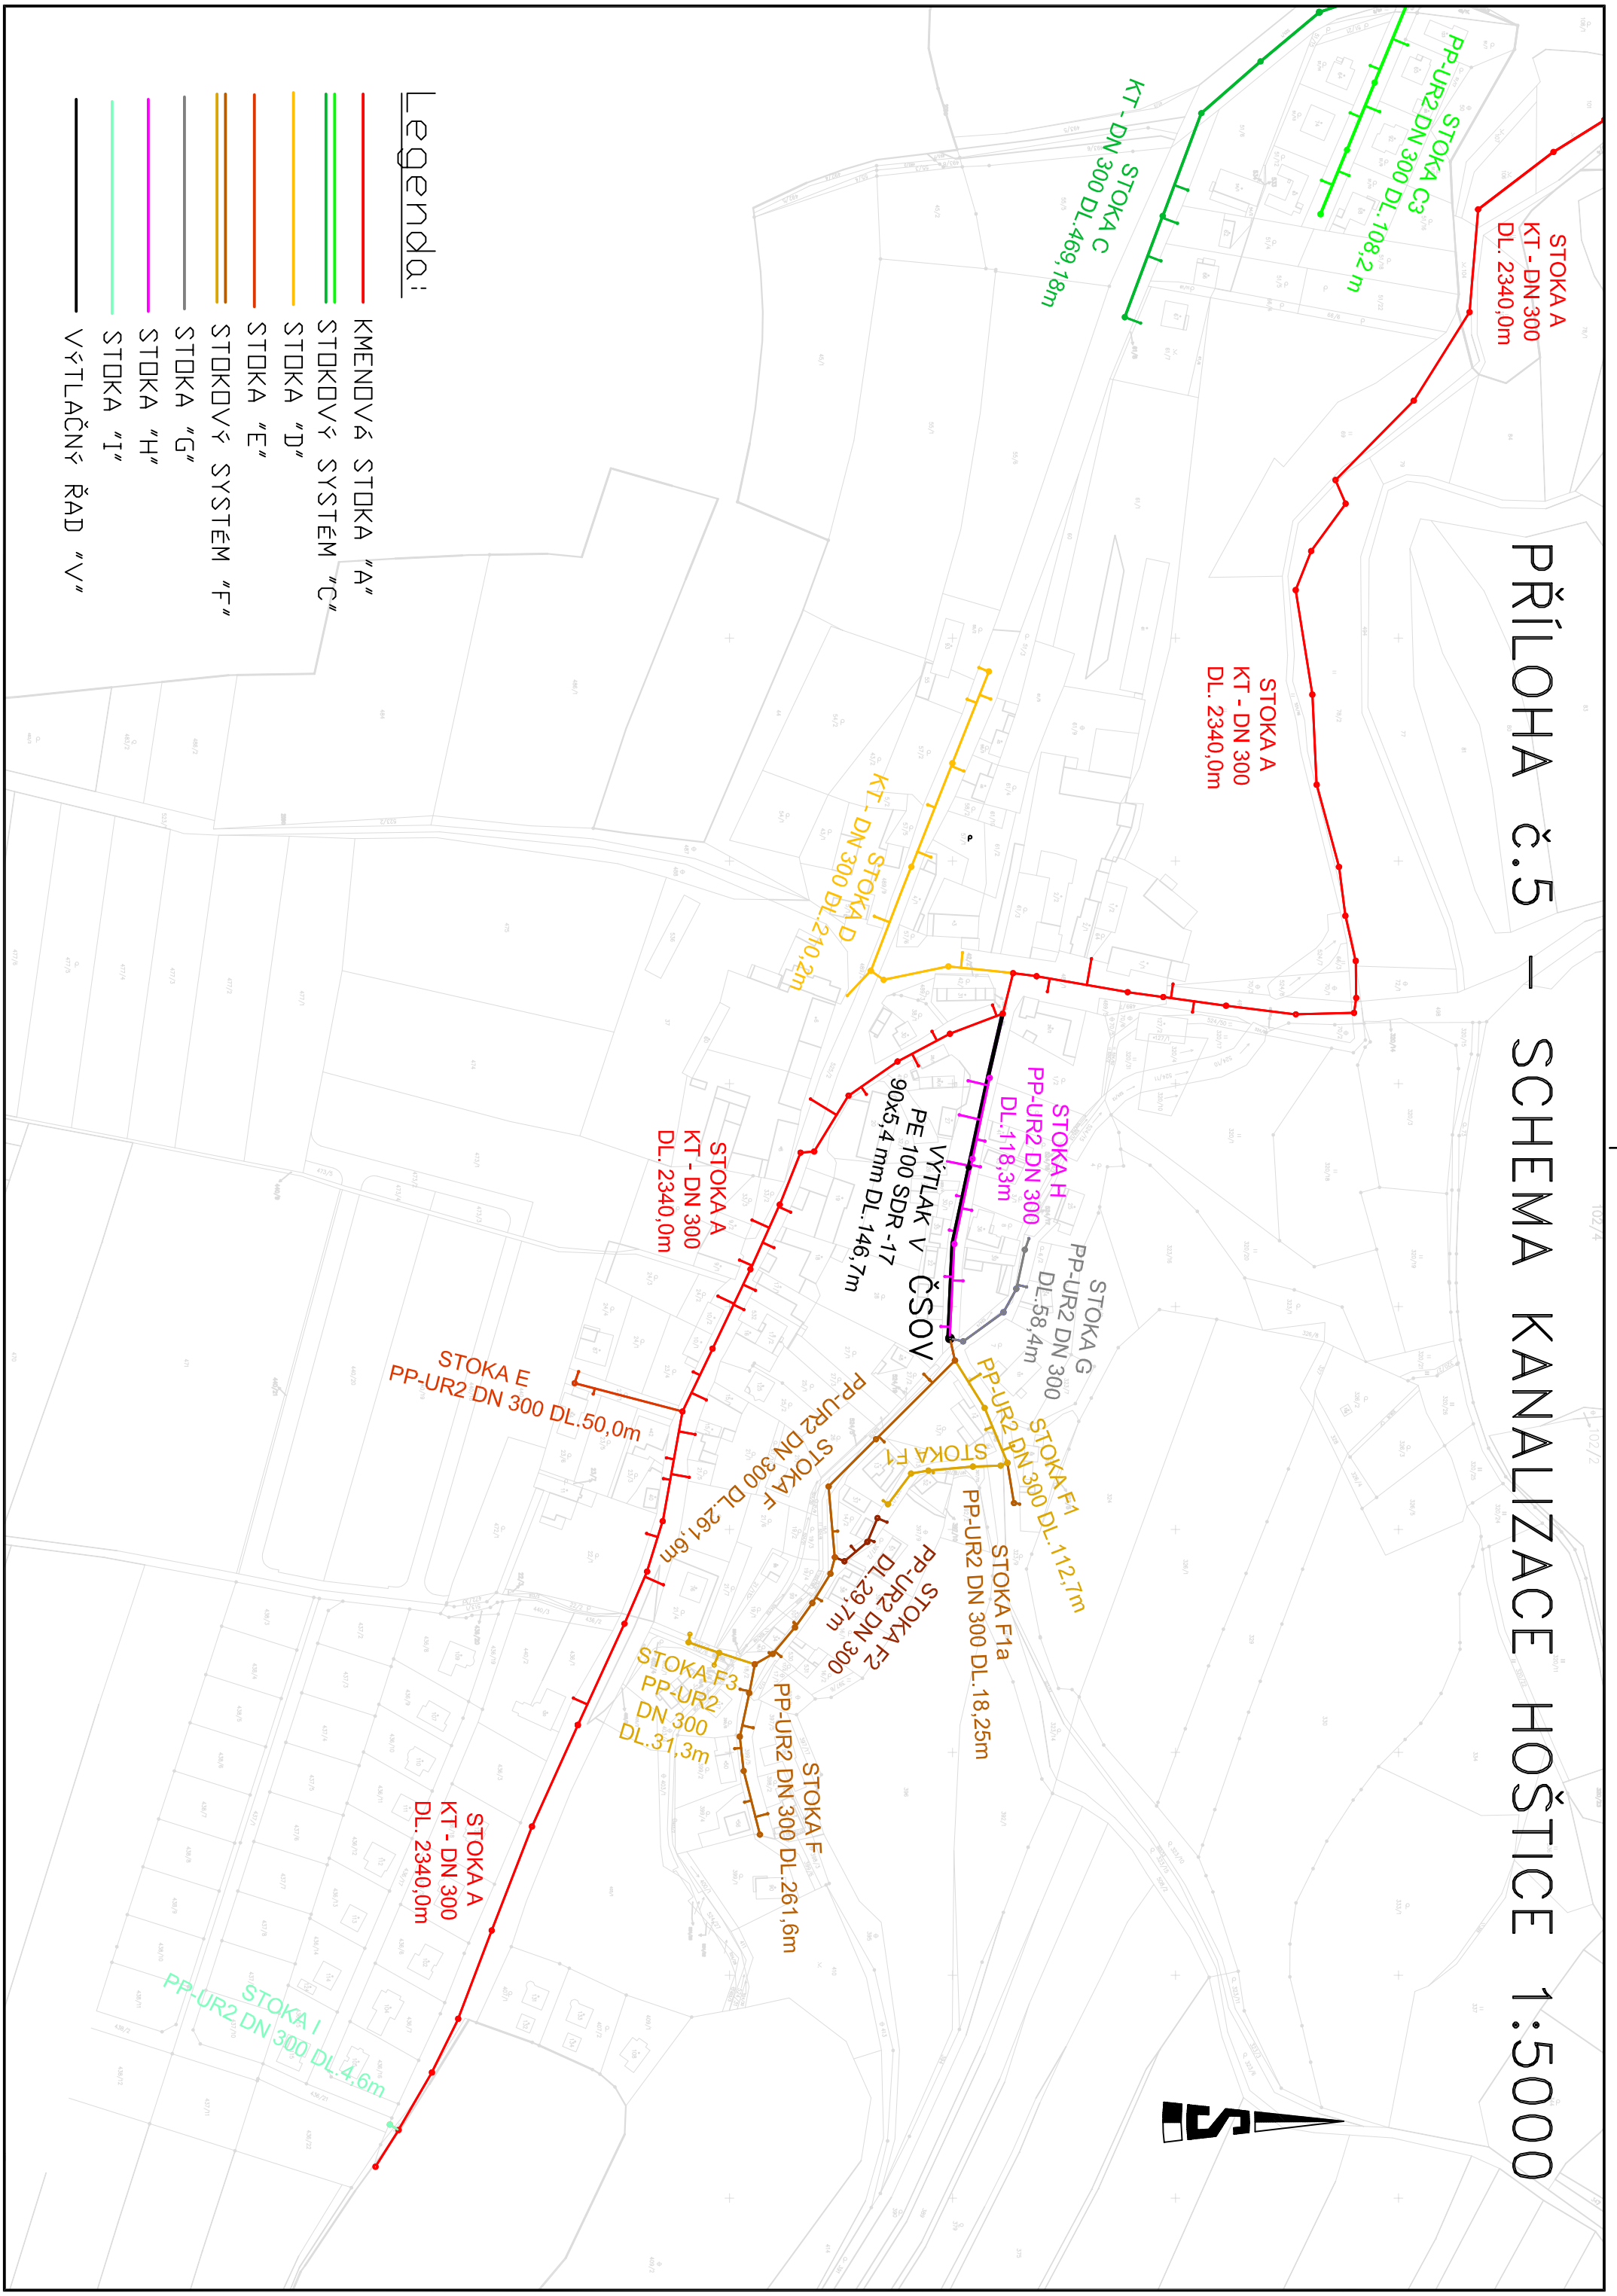

Legenda:

- KMENOVÁ STOKA "A"
- STOKOVÝ SYSTÉM "C"
- STOKA "D"
- STOKA "E"
- STOKOVÝ SYSTÉM "F"
- STOKA "G"
- STOKA "H"
- STOKA "I"
- VÝTLAČNÝ ŘÁD "V"